Brwinów ul.Sportowa 1:500

Zamienny fragment projektu zagospodarowania terenu

23A. projektowany budynek mieszkalny wielorodzinny 3.5 kondygnacji w miejscu pawilonu usług

23B. projektowany budynek mieszkalny wielorodzinny 3.5 kondygnacji w miejscu pawilonu usług

24. parking wielopoziomowy otwarty -640 miejsc post. + parking naziemny 10miejsc w trakcie realizacji

1-6.budynki mieszkalne wielorodzinne 3.5 kondygnacji w trakcie realizacji

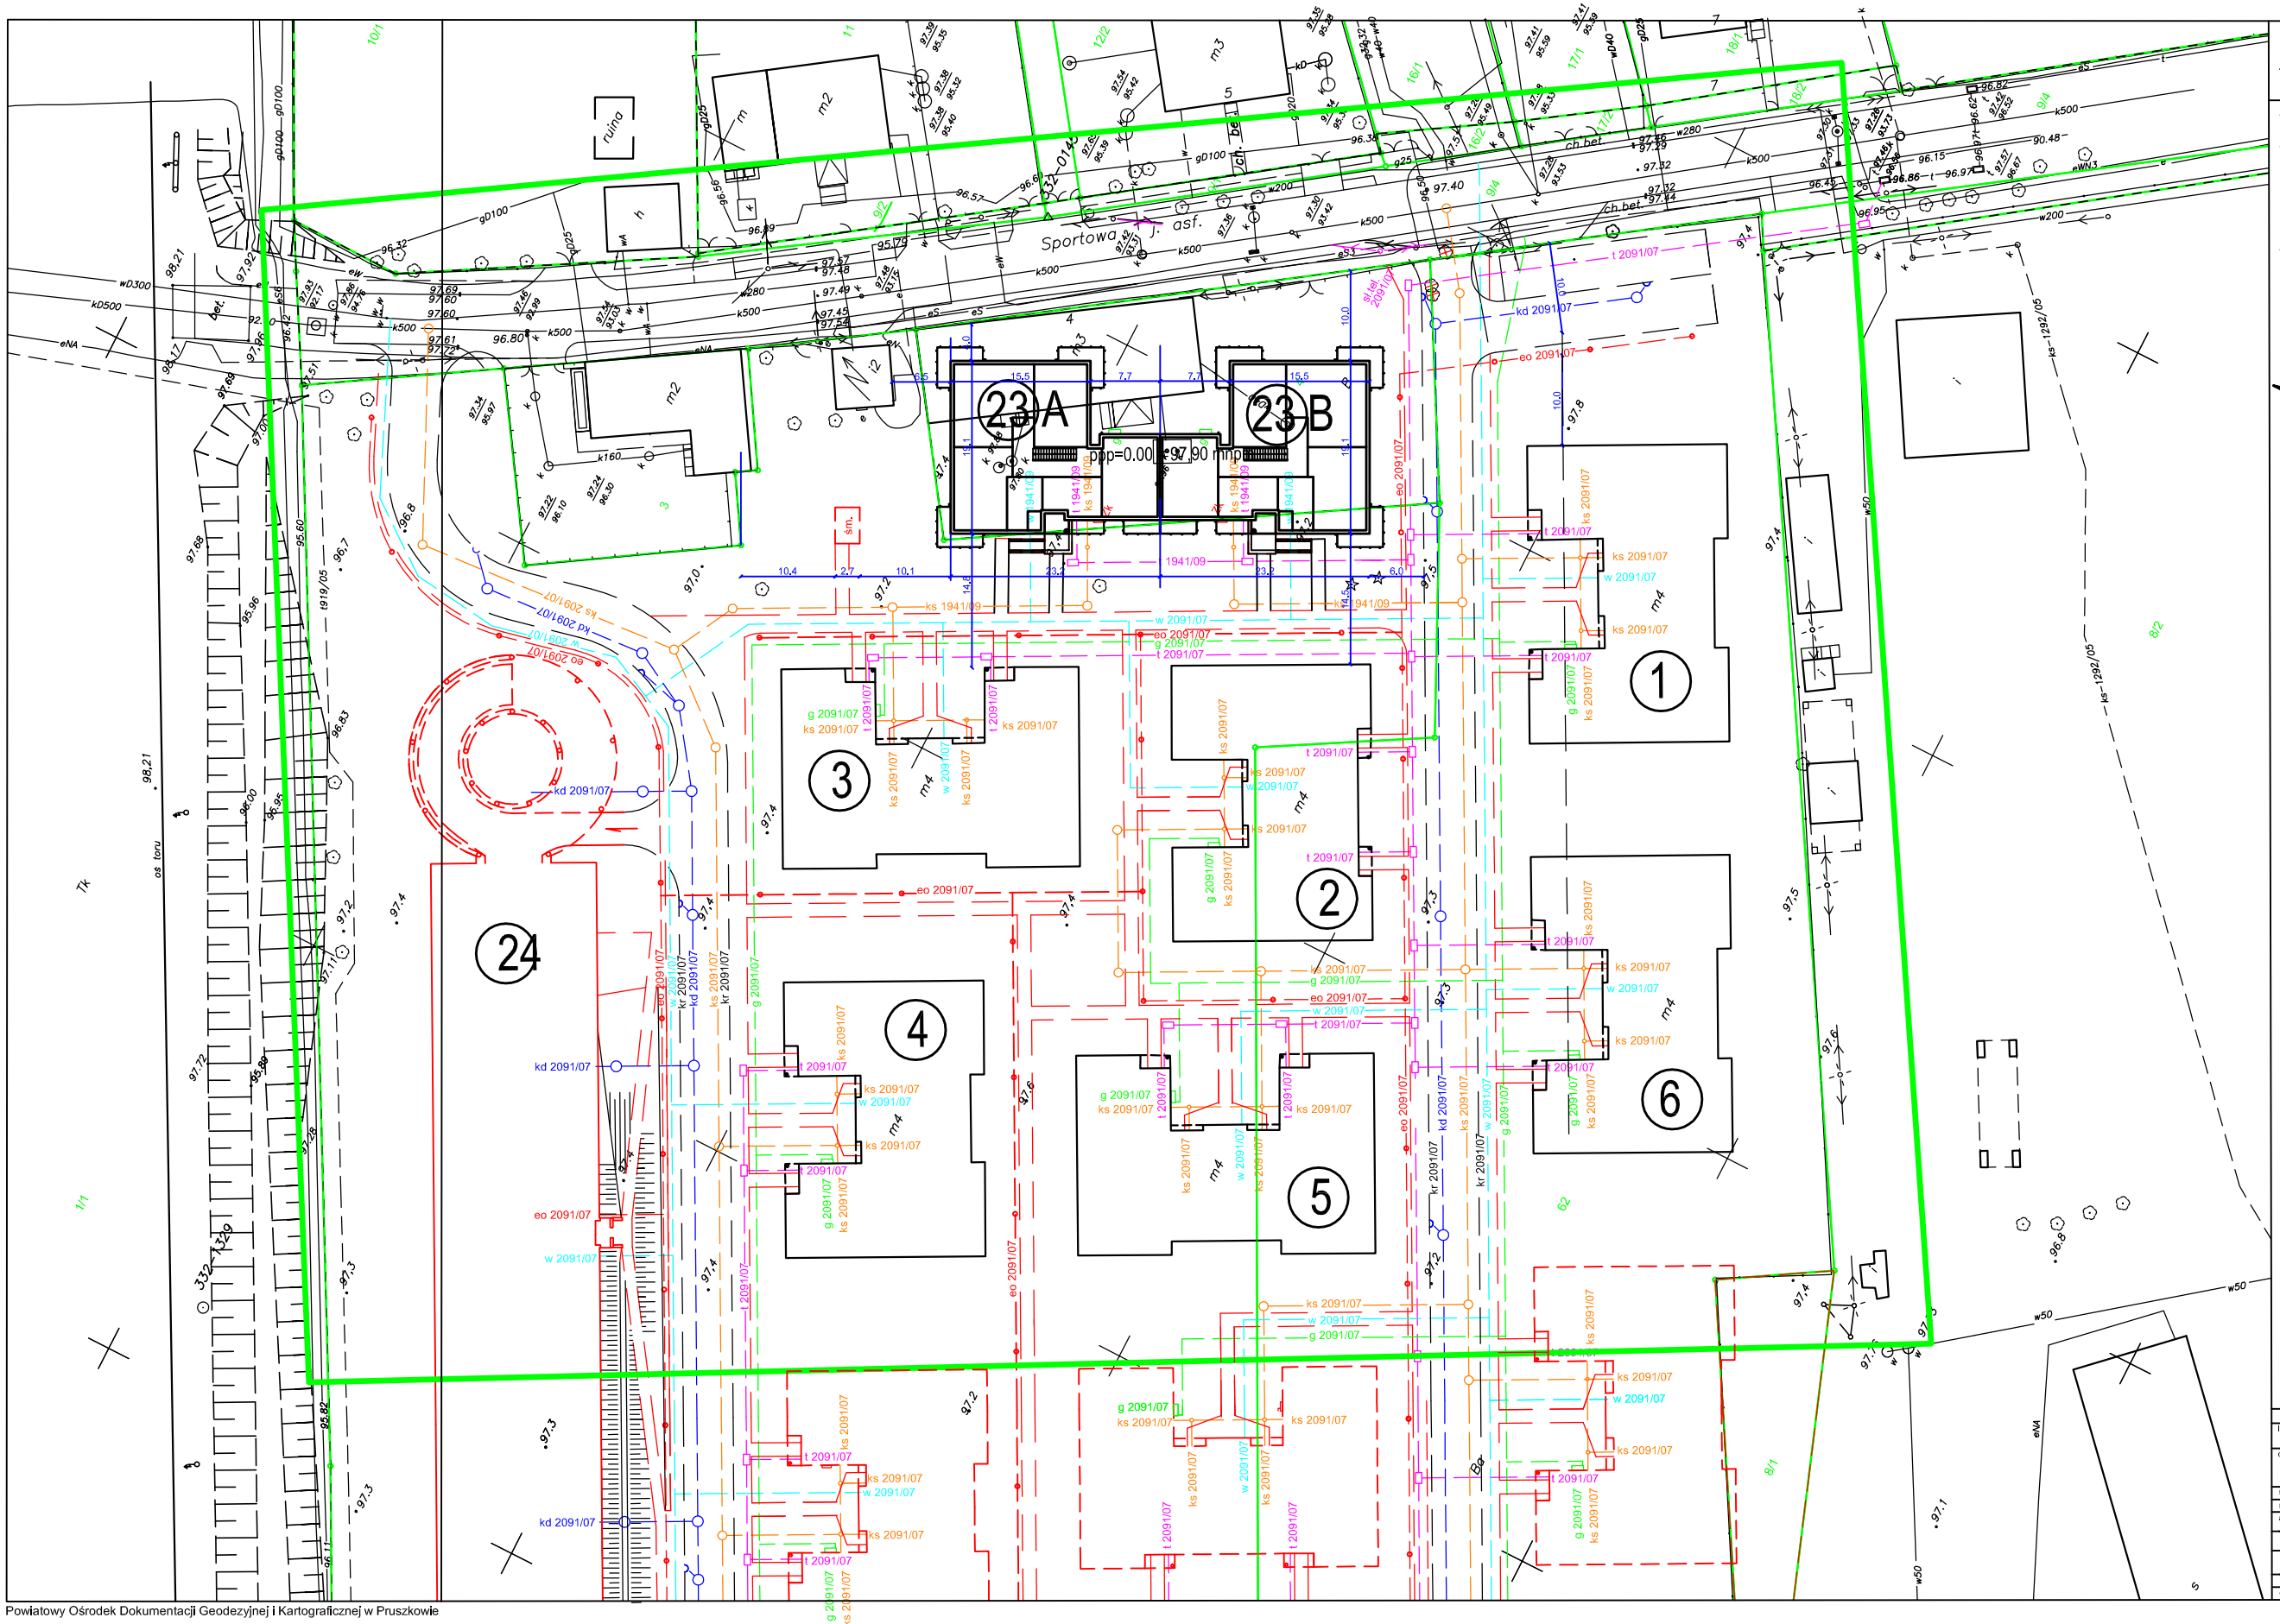

"EUROPROJEKT" sc. 00-831 Warszawa ul. Twarda 44 m2	
Inwestor:	WLODARZEWSKA SA AL.KEN 93/B3 02-777 WARSZAWA
objekt:	ZESPÓŁ BUDYNKÓW MIESZKALNYCH Z BUDYNKIEM USŁUGOWYM I GARAŻEM BRWINÓW,ul.SPORTOWA dz.nr2,4,8/1,62obr12
temat:	PROJEKT BUDOWLANY
rysunek:	ZAMIENNY PROJEKT ZAGOSPODAROWANIA TERENU 1:500
architektura:	arch. Marta Skorupska upr.bud. SH-424/85
sprawdził:	arch. Jerzy Michalczuk upr.bud.Wa-191/93
	rysunek nr 1
data:	luty 2010

Powiatowy Ośrodek Dokumentacji Geodezyjnej i Kartograficznej w Pruszkowie
woj. mazowieckie; powiat pruszkowski
:Nr Obrębu: 12
Działki: 2
Położenie: Brwinów, ul. Sportowa
Skala 1 : 500

Opracowano systemem GEO-MAP. Wydrukował(a) : Katarzyna Karwowska 2010.01.25 12:18:38